




PIANTA PIANO TERZO

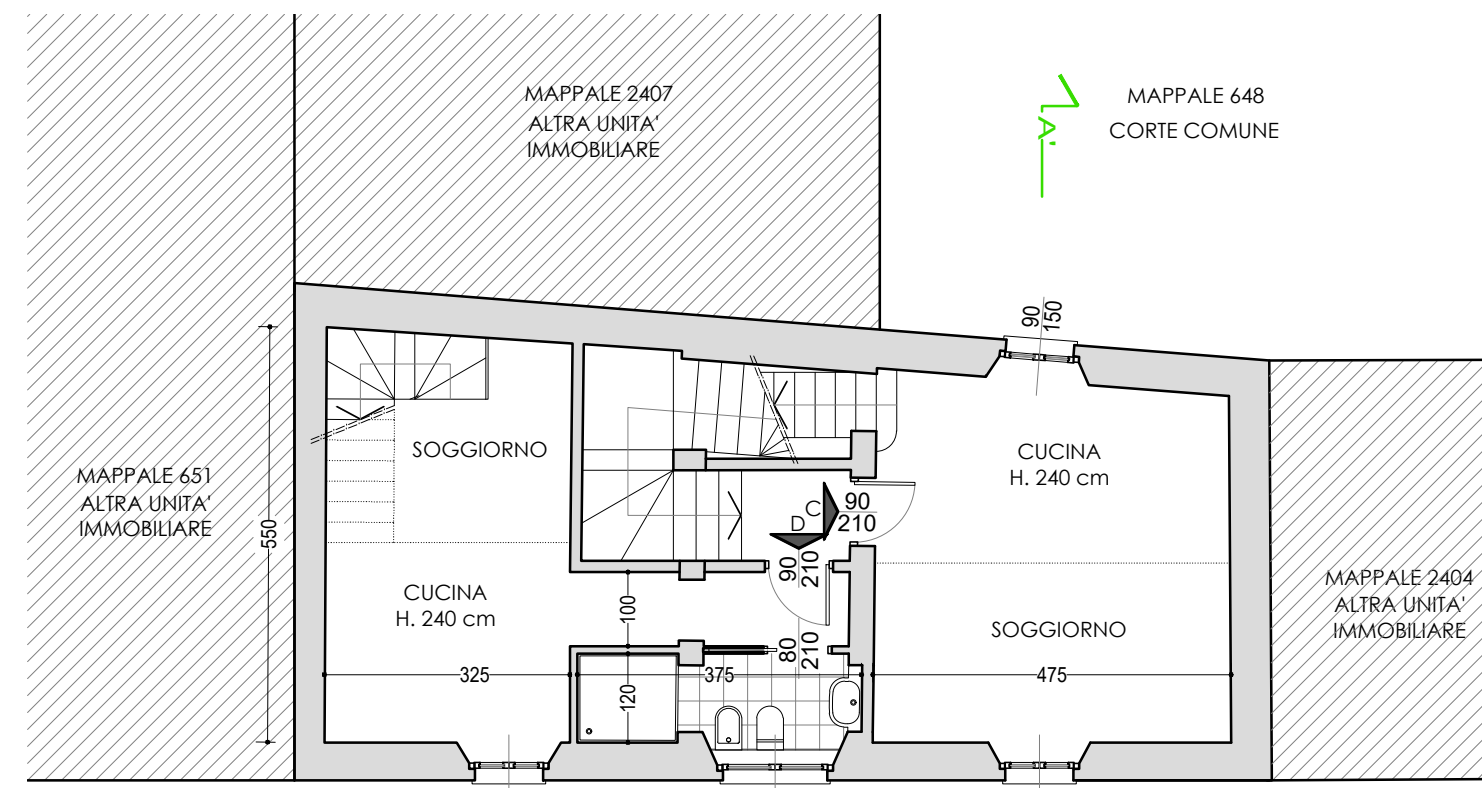


PIANTA PIANO SECONDO

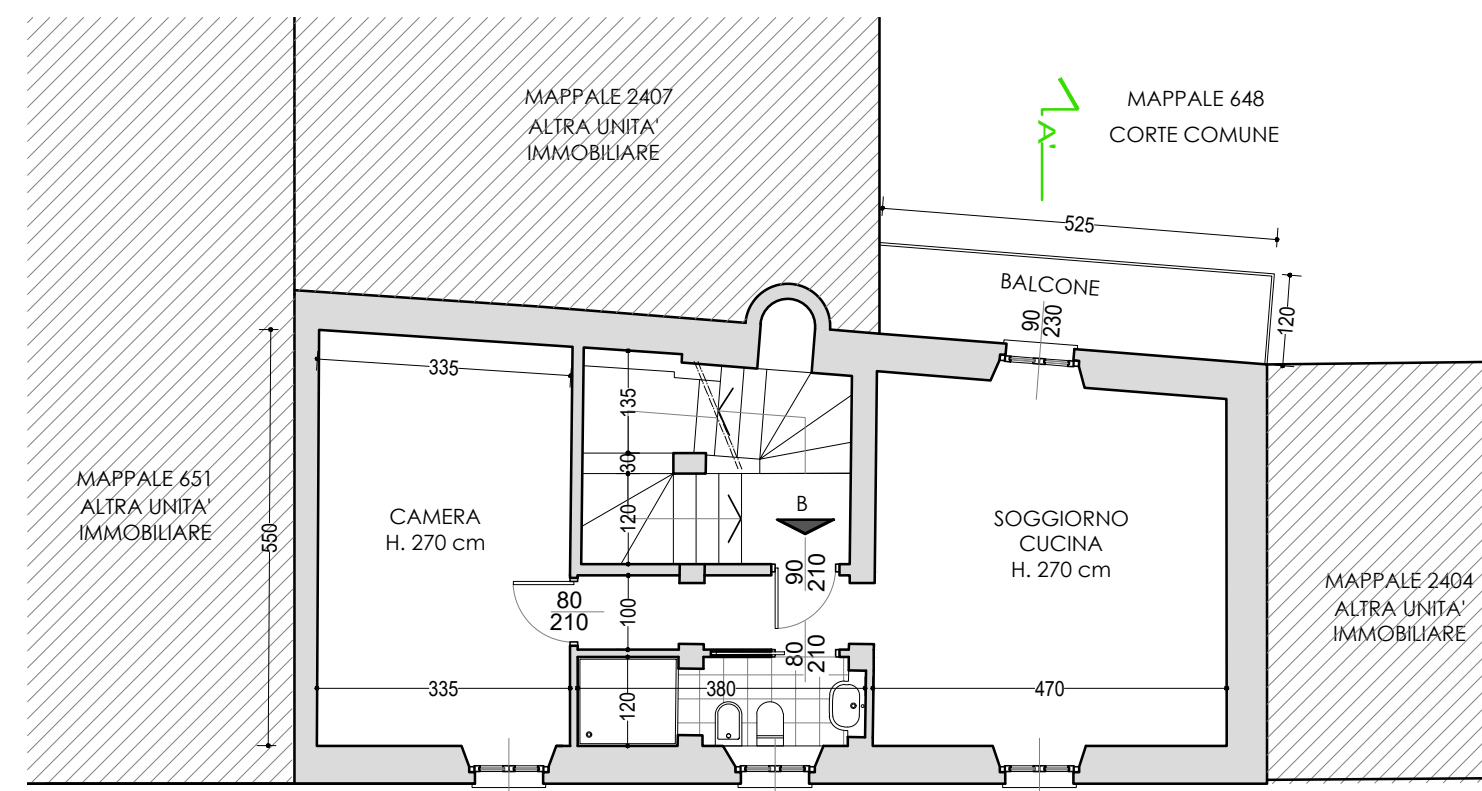


PIANTA PIANO PRIMO

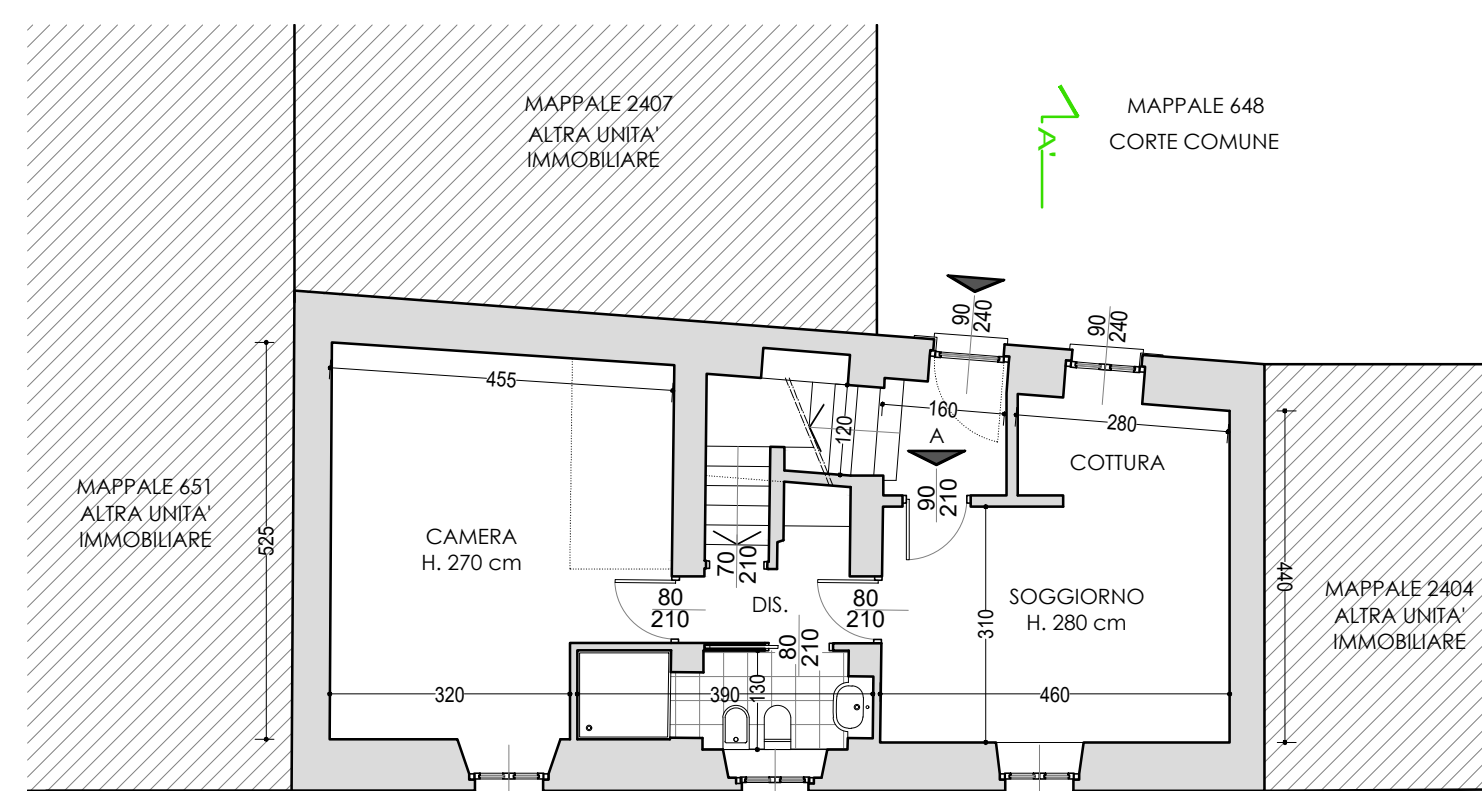

PIANTA PIANO TERRA

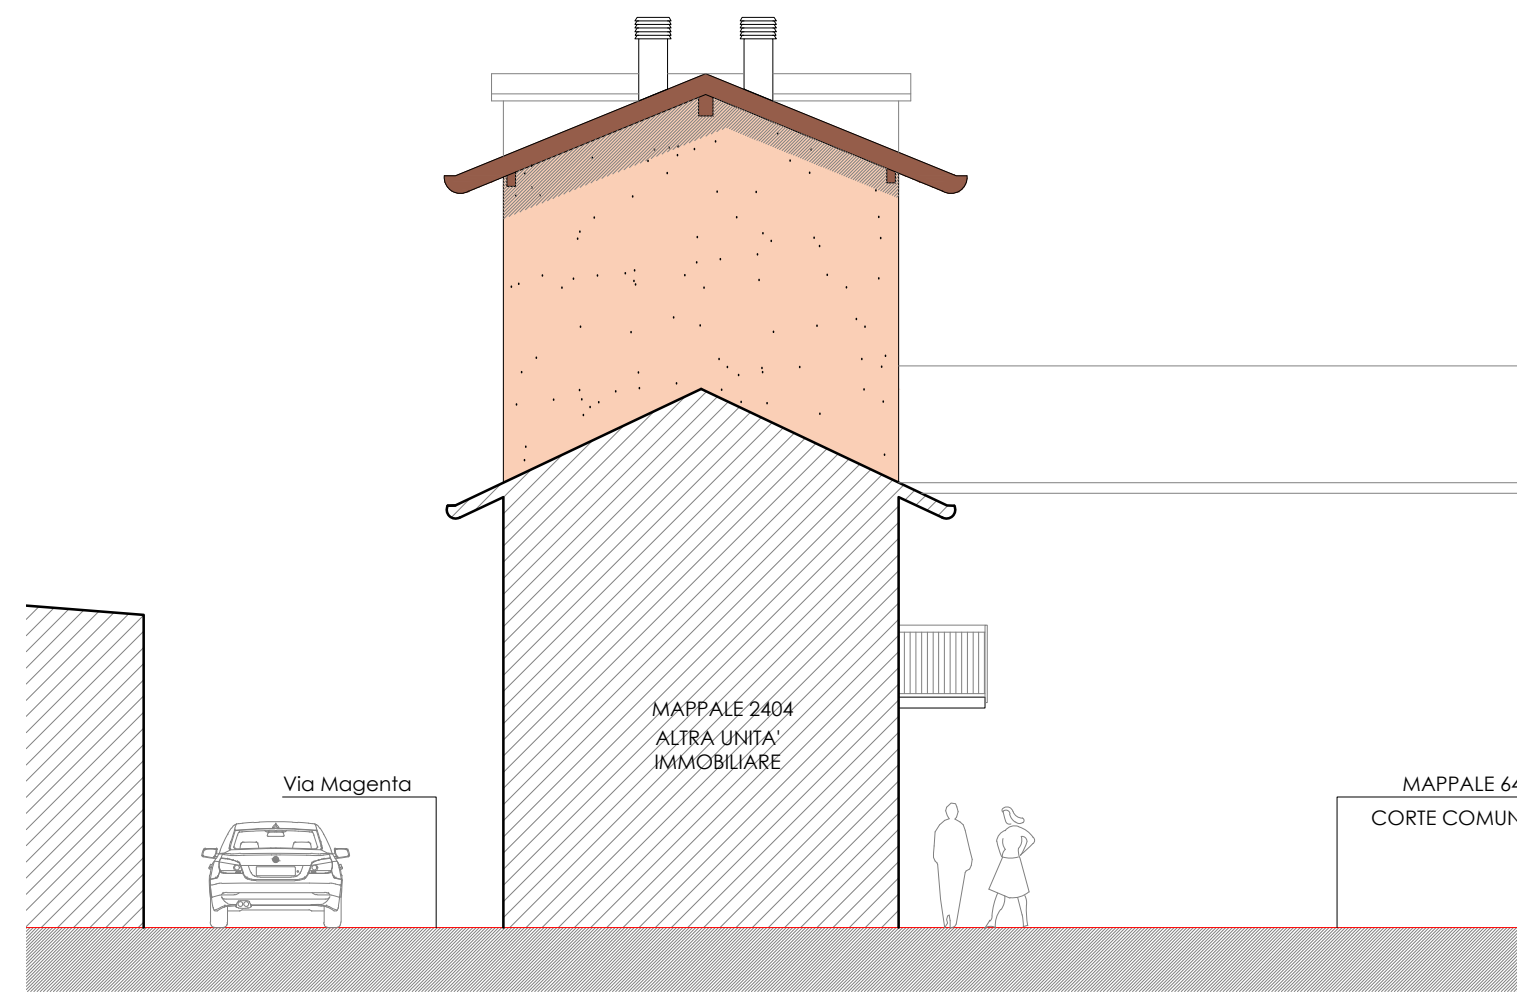

PROSPETTO OVEST

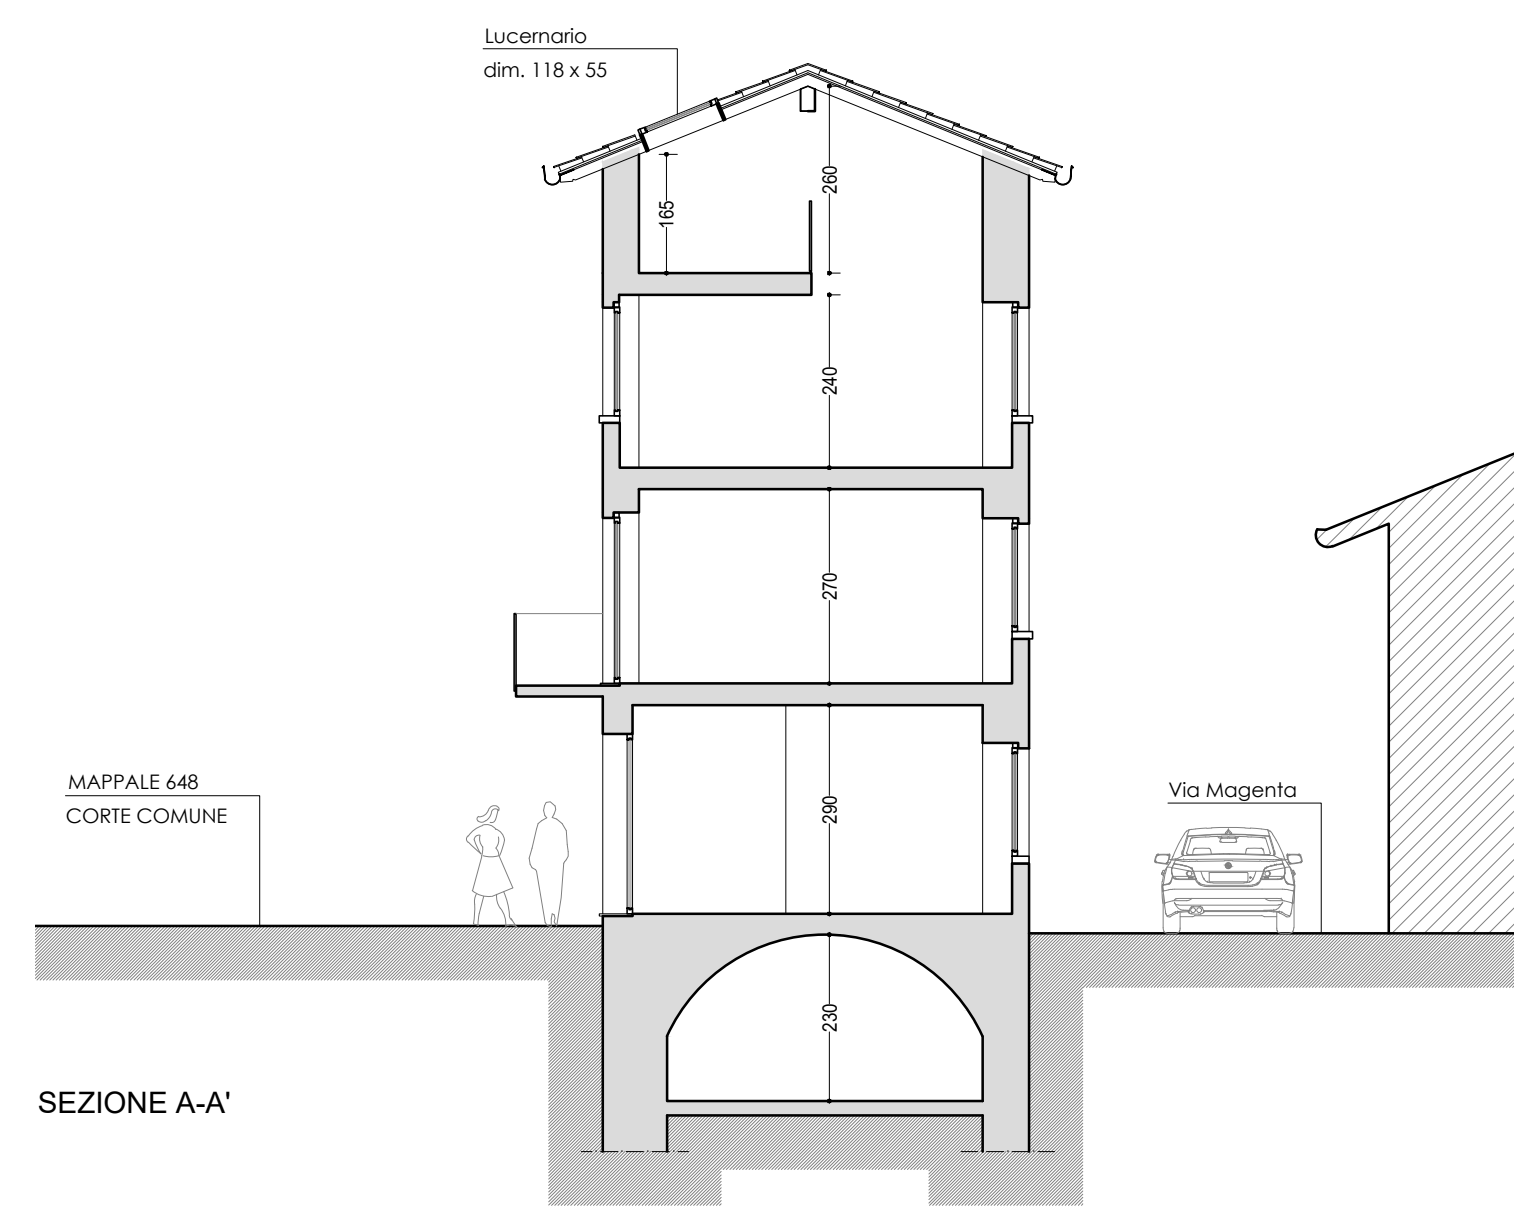


SEZIONE A-A'



PROSPETTO SUD




PROSPETTO NORD

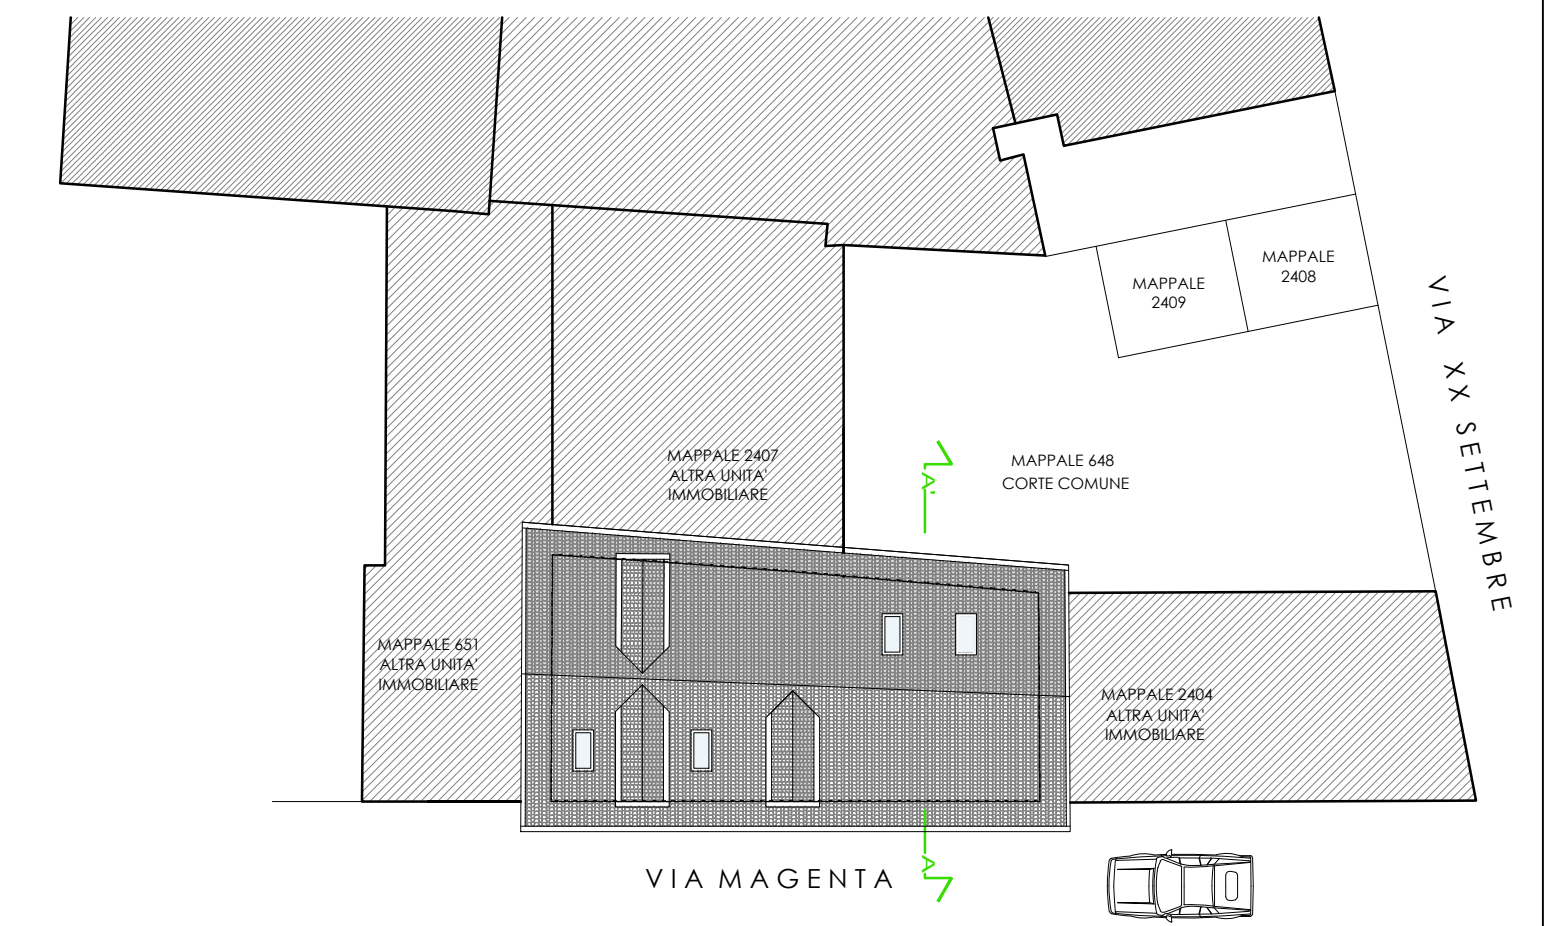

PLANIMETRIA GENERALE SCALA 1:200

- LEGENDA
- Opere in demolizione
 - Nuove opere

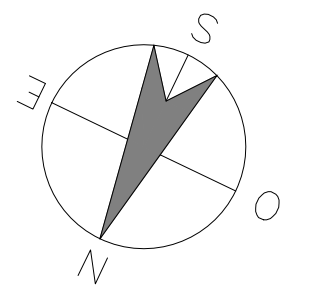

COMMITTENTE _____ Sig. Marmone Alfredo

IL TECNICO _____ p.i.e. Cosenza Alessio

P.i.e. Cosenza Alessio Via Vivaldi n. 76 22030 - LIPOMO (CO) c.f.: CSN LSS 94R23 C933B P.IVA: 02991670130 Tel. 339.4164228 cosenzaalessio@yahoo.it alessio.cosenza@pec.epi.it		oggetto: AUTORIZZAZIONE PAESAGGISTICA SEMPLIFICATA OPERE DI FACCIATA E INSERIMENTO DI LUCERNARI IN COPERTURA	
scala: 1:100 1:200		dati immobile: Via Magenta n. 9 22031 - Albavilla (Co)	
data: Febbraio 2024		tavola: PROGETTO: Pianta piano terra - primo - secondo - terzo Prospetti e sezione A-A' Planimetria generale	